

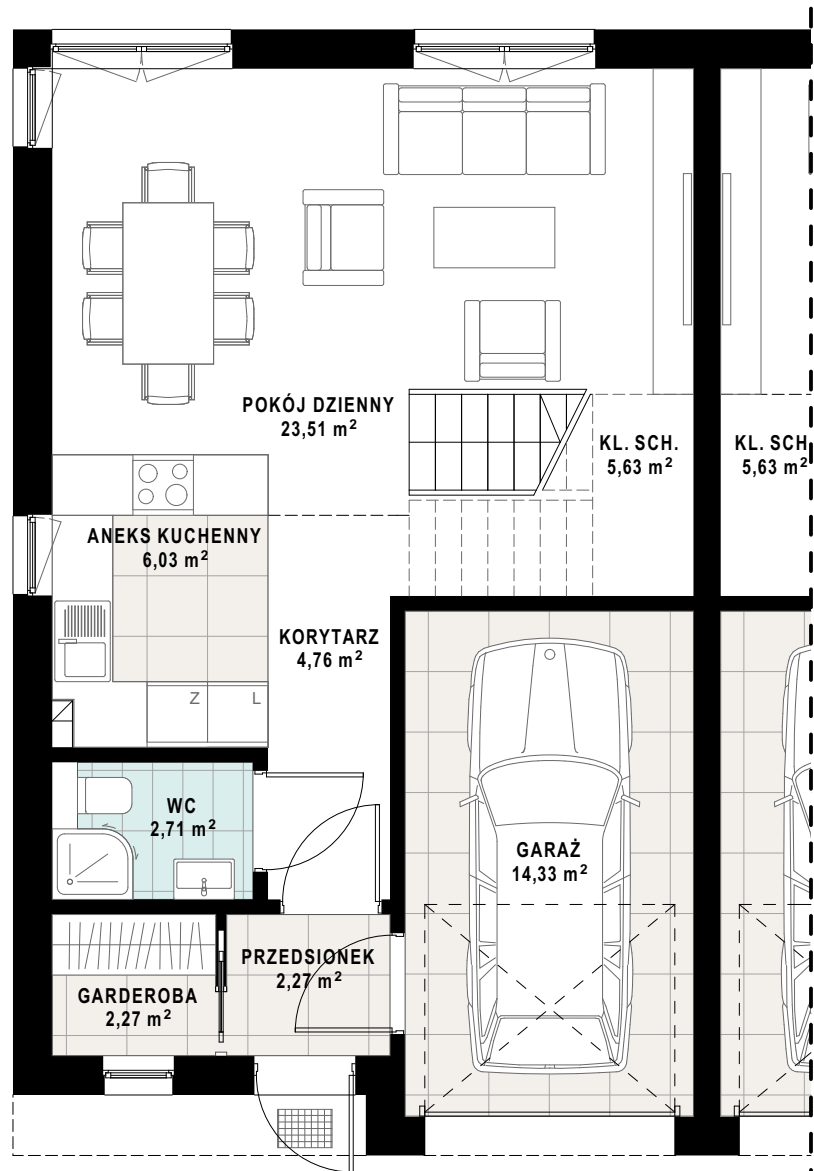


BUDYNEK MIESZKALNY JEDNORODZINNY WOLNOSTOJĄCY

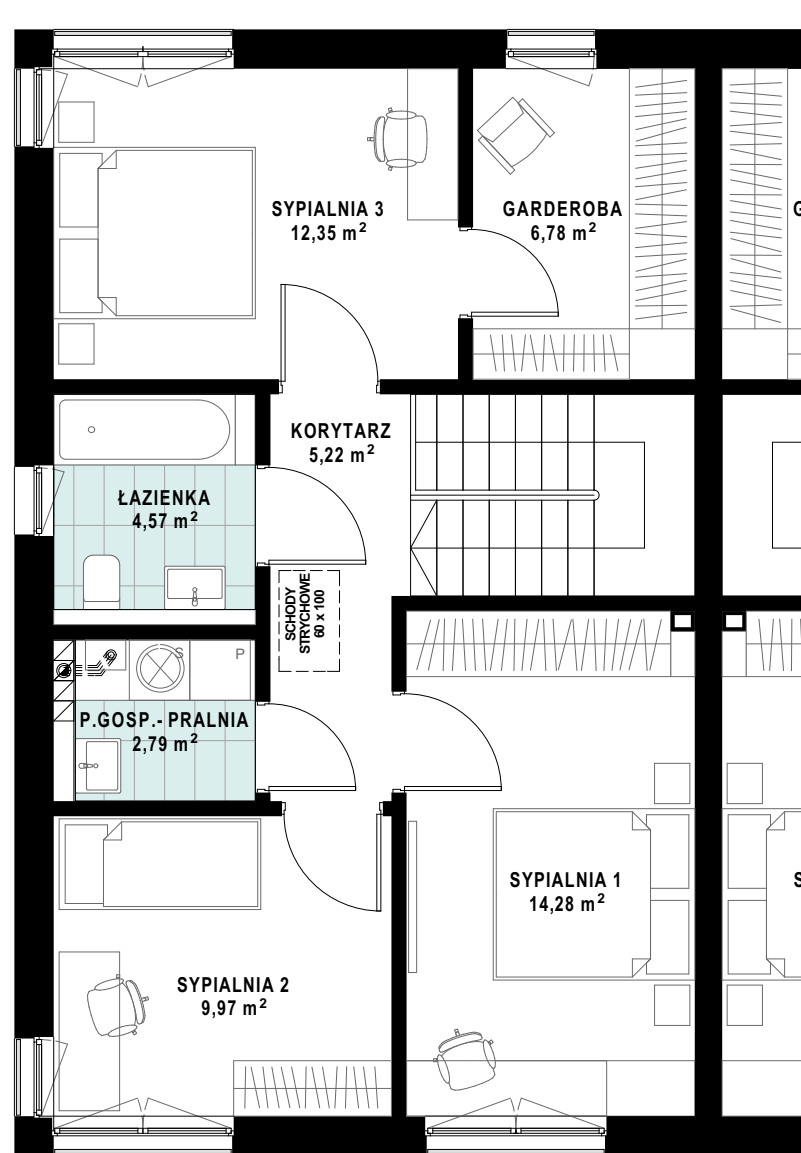

RZUT PARTERU
SKALA 1:75

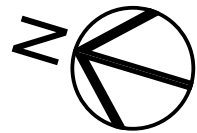

RZUT PIĘTRA
SKALA 1:75

ZESTAWIENIE POWIERZCHNI LOKAL NR 1a

| PARTER 1a | |
|------------------|----------------------------|
| Przedsiónek | 2,27 m ² |
| Garderoba | 2,27 m ² |
| WC | 2,71 m ² |
| Korytarz | 4,76 m ² |
| Kl. schodowa | 5,63 m ² |
| Garaż | 14,33 m ² |
| Aneks kuchenny | 6,03 m ² |
| Pokój dzienny | 23,51 m ² |
| RAZEM | 61,51 m² |

| PIĘTRO 1a | |
|----------------------|----------------------------|
| Korytarz | 5,22 m ² |
| Sypialnia 1 | 14,28 m ² |
| Sypialnia 2 | 9,97 m ² |
| Pom. gosp. - pralnia | 2,79 m ² |
| Łazienka | 4,57 m ² |
| Sypialnia 3 | 12,35 m ² |
| Garderoba | 6,78 m ² |
| RAZEM | 55,96 m² |

| | |
|---------------------|-----------------------------|
| RAZEM | 117,47 m² |
| POW. DZIAŁKI | 315,4 m² |
| POW. OGRODU | 215,3 m² |

