

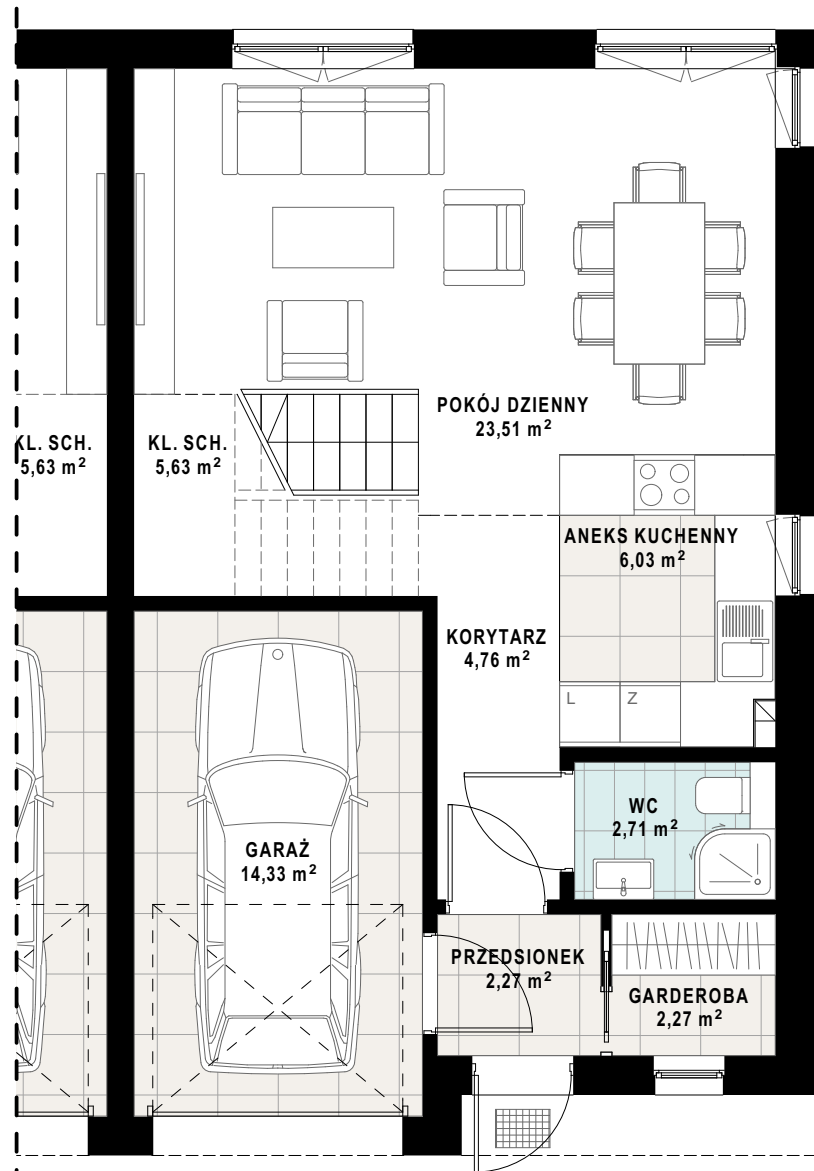


# BUDYNEK MIESZKALNY JEDNORODZINNY WOLNOSTOJĄCY

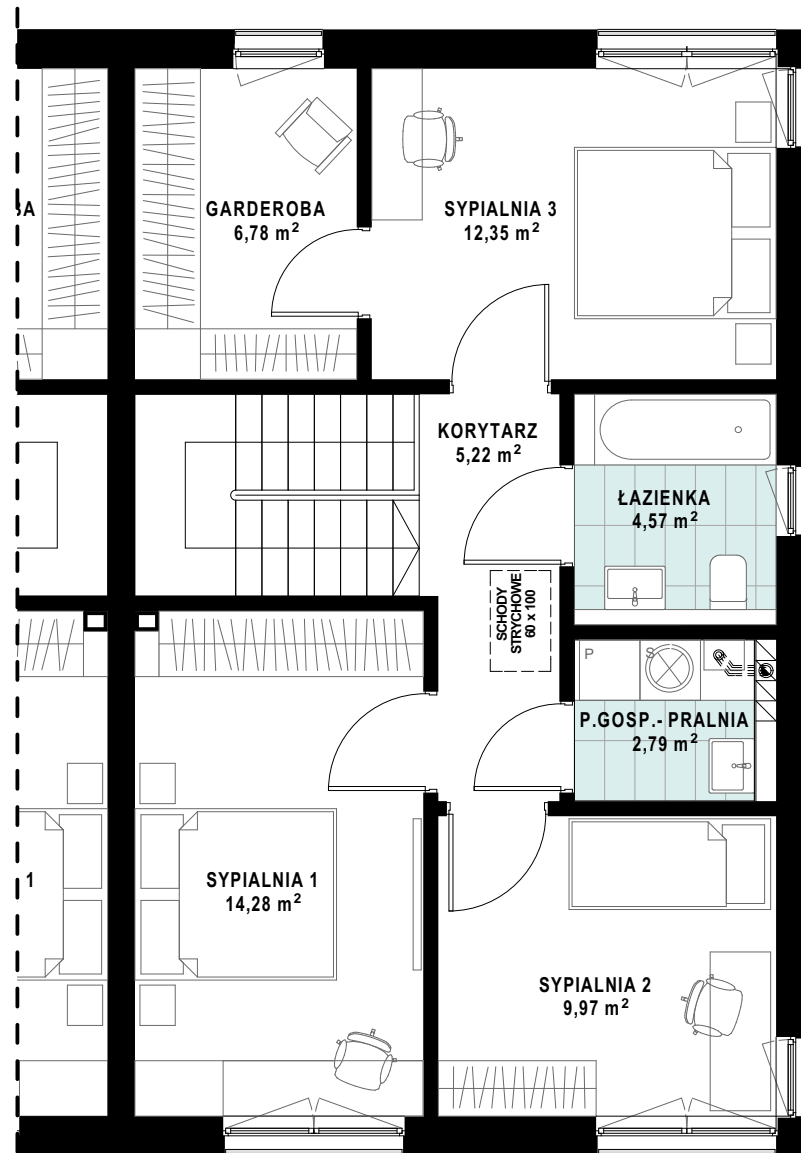

**RZUT PARTERU**  
SKALA 1:75

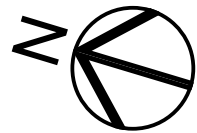

**RZUT PIĘTRA**  
SKALA 1:75

# ZESTAWIENIE POWIERZCHNI LOKAL NR 1b

| <b>PARTER 1b</b> |                            |
|------------------|----------------------------|
| Przedsiónek      | 2,27 m <sup>2</sup>        |
| Garderoba        | 2,27 m <sup>2</sup>        |
| WC               | 2,71 m <sup>2</sup>        |
| Korytarz         | 4,76 m <sup>2</sup>        |
| Kl. schodowa     | 5,63 m <sup>2</sup>        |
| Garaż            | 14,33 m <sup>2</sup>       |
| Aneks kuchenny   | 6,03 m <sup>2</sup>        |
| Pokój dzienny    | 23,51 m <sup>2</sup>       |
| <b>RAZEM</b>     | <b>61,51 m<sup>2</sup></b> |

| <b>PIĘTRO 1b</b>     |                            |
|----------------------|----------------------------|
| Korytarz             | 5,22 m <sup>2</sup>        |
| Sypialnia 1          | 14,28 m <sup>2</sup>       |
| Sypialnia 2          | 9,97 m <sup>2</sup>        |
| Pom. gosp. - pralnia | 2,79 m <sup>2</sup>        |
| Łazienka             | 4,57 m <sup>2</sup>        |
| Sypialnia 3          | 12,35 m <sup>2</sup>       |
| Garderoba            | 6,78 m <sup>2</sup>        |
| <b>RAZEM</b>         | <b>55,96 m<sup>2</sup></b> |

|                     |                             |
|---------------------|-----------------------------|
| <b>RAZEM</b>        | <b>117,47 m<sup>2</sup></b> |
| <b>POW. DZIAŁKI</b> | <b>246,1 m<sup>2</sup></b>  |
| <b>POW. OGRODU</b>  | <b>146,1 m<sup>2</sup></b>  |

UL. IZERSKA

UL. IZERSKA

