



# BUDYNEK MIESZKALNY JEDNORODZINNY WOLNOSTOJĄCY

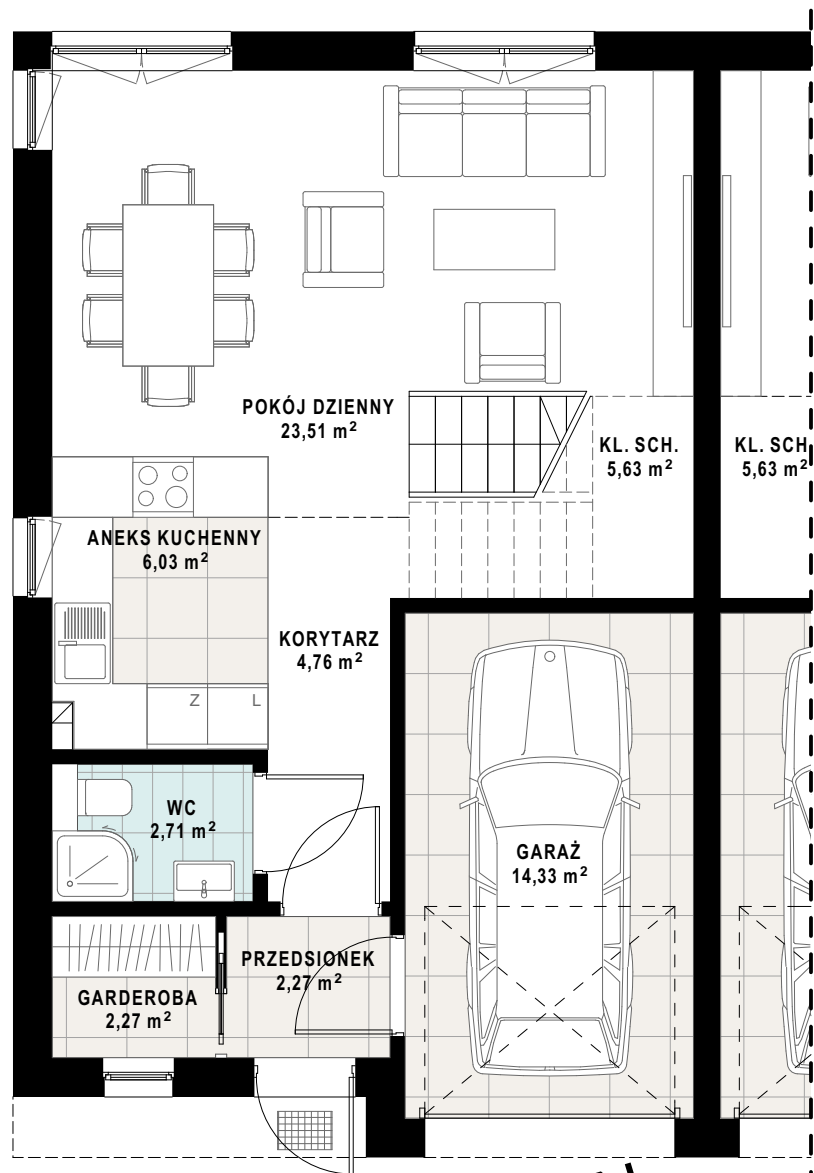

**RZUT PARTERU**  
SKALA 1:75

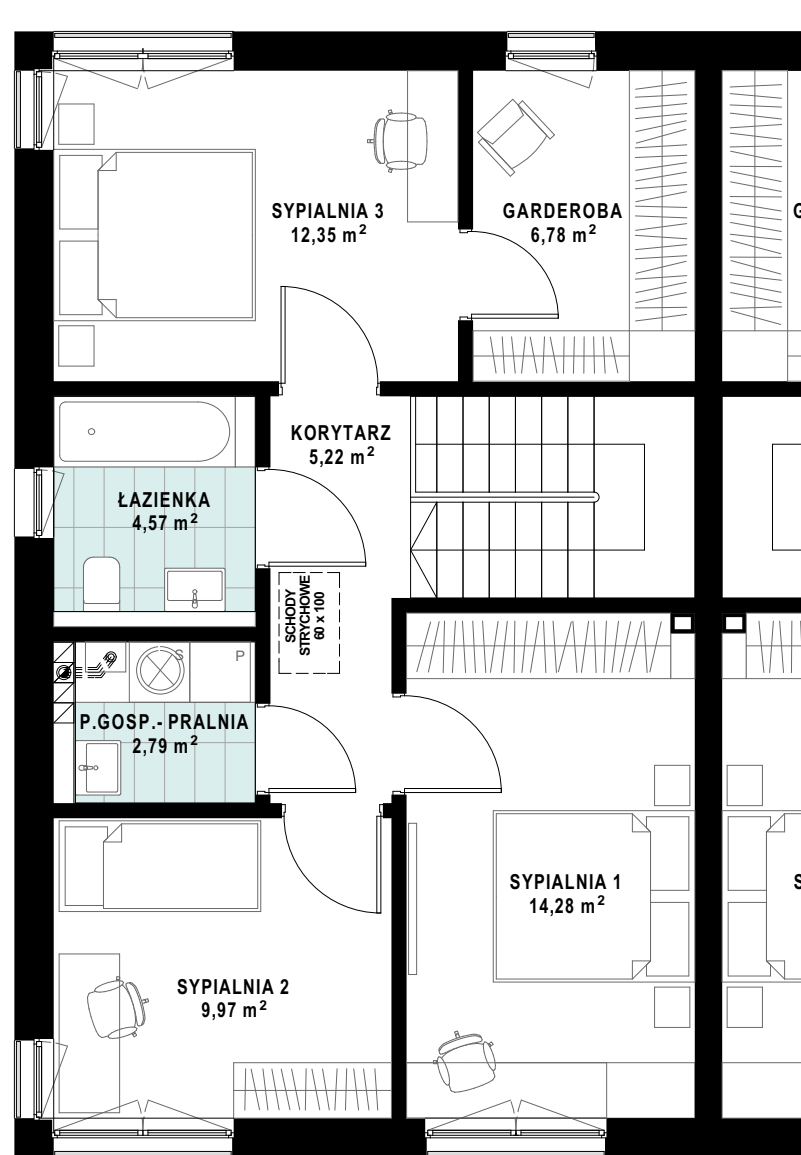

**RZUT PIĘTRA**  
SKALA 1:75

# ZESTAWIENIE POWIERZCHNI LOKAL NR 3a

<b>PARTER 3a</b>	
Przedsiónek	2,27 m <sup>2</sup>
Garderoba	2,27 m <sup>2</sup>
WC	2,71 m <sup>2</sup>
Korytarz	4,76 m <sup>2</sup>
Kl. schodowa	5,63 m <sup>2</sup>
Garaż	14,33 m <sup>2</sup>
Aneks kuchenny	6,03 m <sup>2</sup>
Pokój dzienny	23,51 m <sup>2</sup>
<b>RAZEM</b>	<b>61,51 m<sup>2</sup></b>

<b>PIĘTRO 3a</b>	
Korytarz	5,22 m <sup>2</sup>
Sypialnia 1	14,28 m <sup>2</sup>
Sypialnia 2	9,97 m <sup>2</sup>
Pom. gosp. - pralnia	2,79 m <sup>2</sup>
Łazienka	4,57 m <sup>2</sup>
Sypialnia 3	12,35 m <sup>2</sup>
Garderoba	6,78 m <sup>2</sup>
<b>RAZEM</b>	<b>55,96 m<sup>2</sup></b>

<b>RAZEM</b>	<b>117,47 m<sup>2</sup></b>
<b>POW. DZIAŁKI</b>	<b>145,2 m<sup>2</sup></b>
<b>POW. OGRODU</b>	<b>67,0 m<sup>2</sup></b>

