



BUDYNEK MIESZKALNY JEDNORODZINNY WOLNOSTOJĄCY

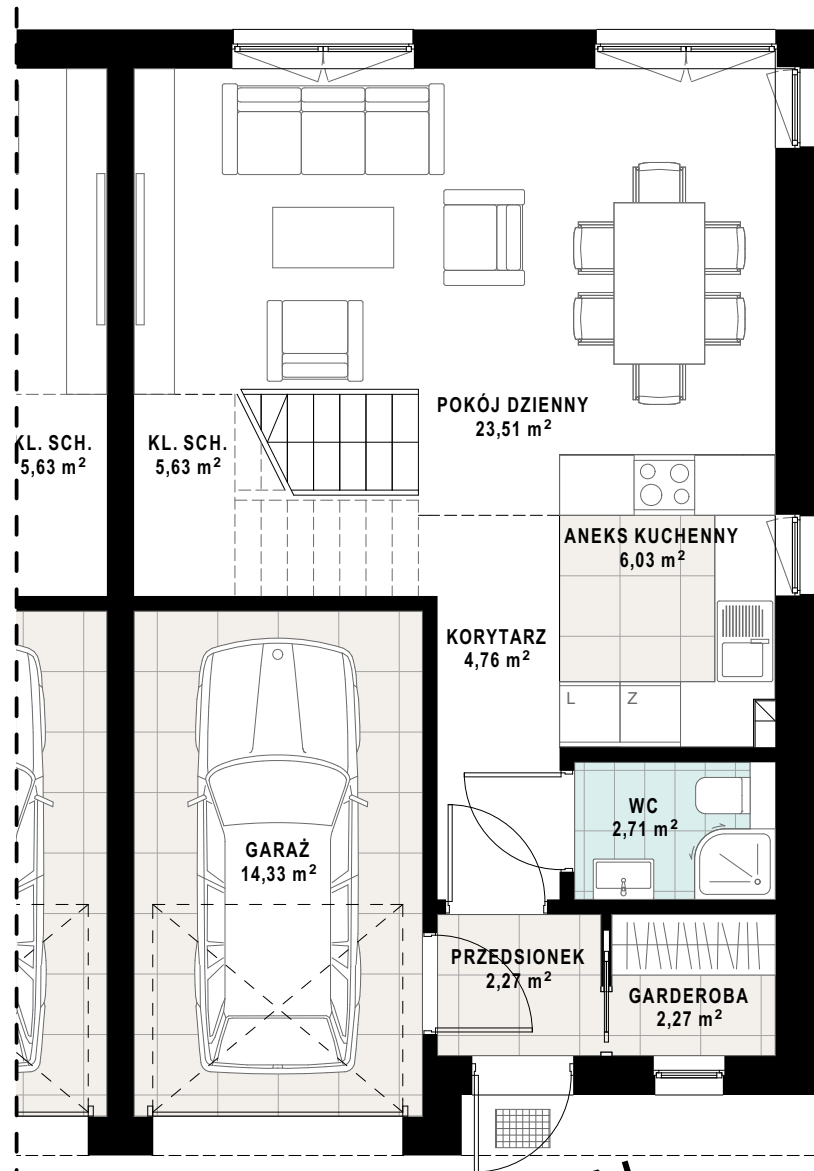

RZUT PARTERU
SKALA 1:75

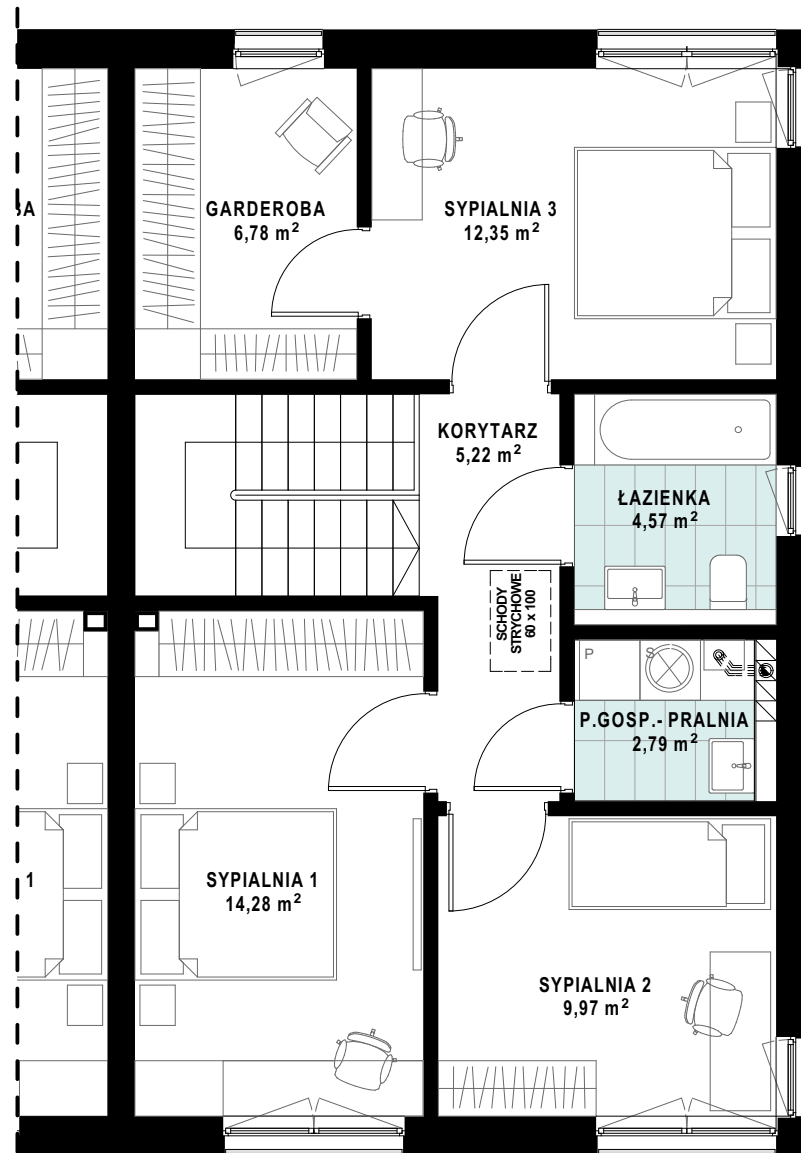

RZUT PIĘTRA
SKALA 1:75

ZESTAWIENIE POWIERZCHNI LOKAL NR 3b

PARTER 3b	
Przedsiónek	2,27 m ²
Garderoba	2,27 m ²
WC	2,71 m ²
Korytarz	4,76 m ²
Kl. schodowa	5,63 m ²
Garaż	14,33 m ²
Aneks kuchenny	6,03 m ²
Pokój dzienny	23,51 m ²
RAZEM	61,51 m²

PIĘTRO 3b	
Korytarz	5,22 m ²
Sypialnia 1	14,28 m ²
Sypialnia 2	9,97 m ²
Pom. gosp. - pralnia	2,79 m ²
Łazienka	4,57 m ²
Sypialnia 3	12,35 m ²
Garderoba	6,78 m ²
RAZEM	55,96 m²

RAZEM	117,47 m²
POW. DZIAŁKI	192,3 m²
POW. OGRODU	115,2 m²

UL. IZERSKA

UL. IZERSKA

