

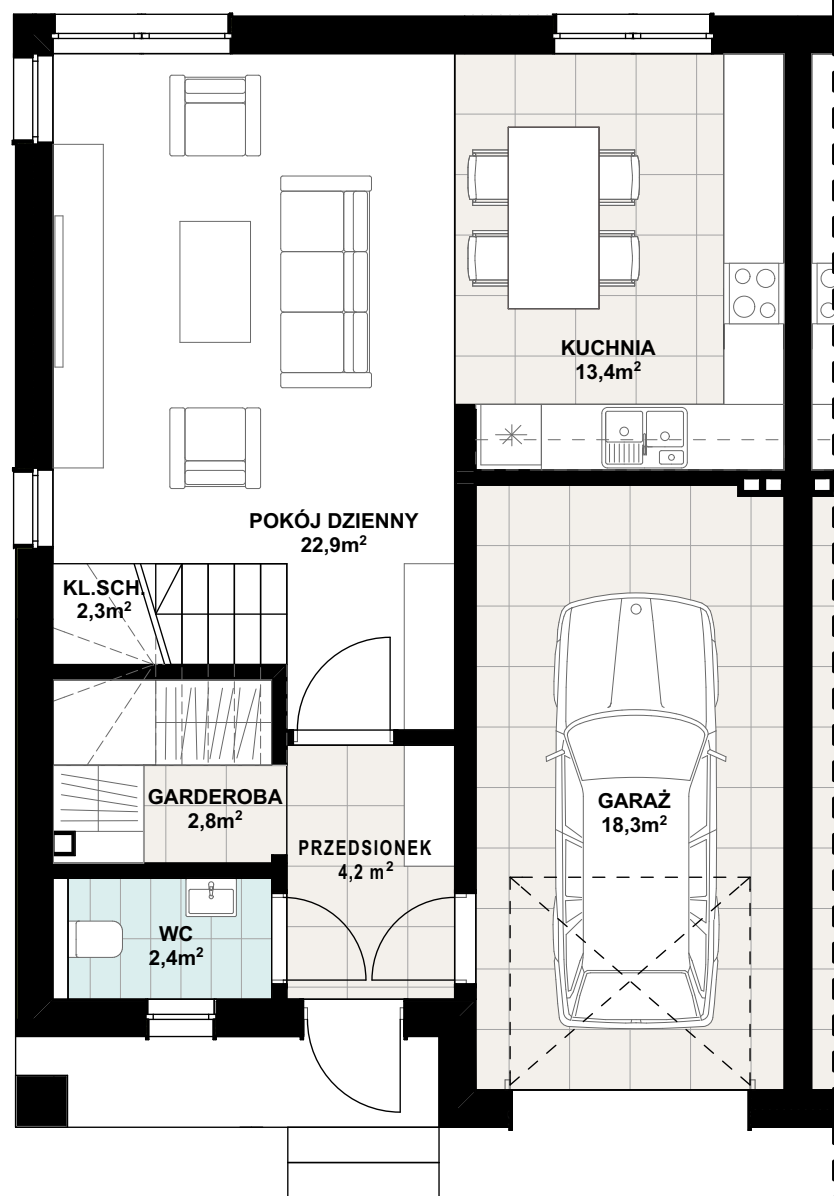


BUDYNEK MIESZKALNY JEDNORODZINNY WOLNOSTOJĄCY DWULOKALOWY

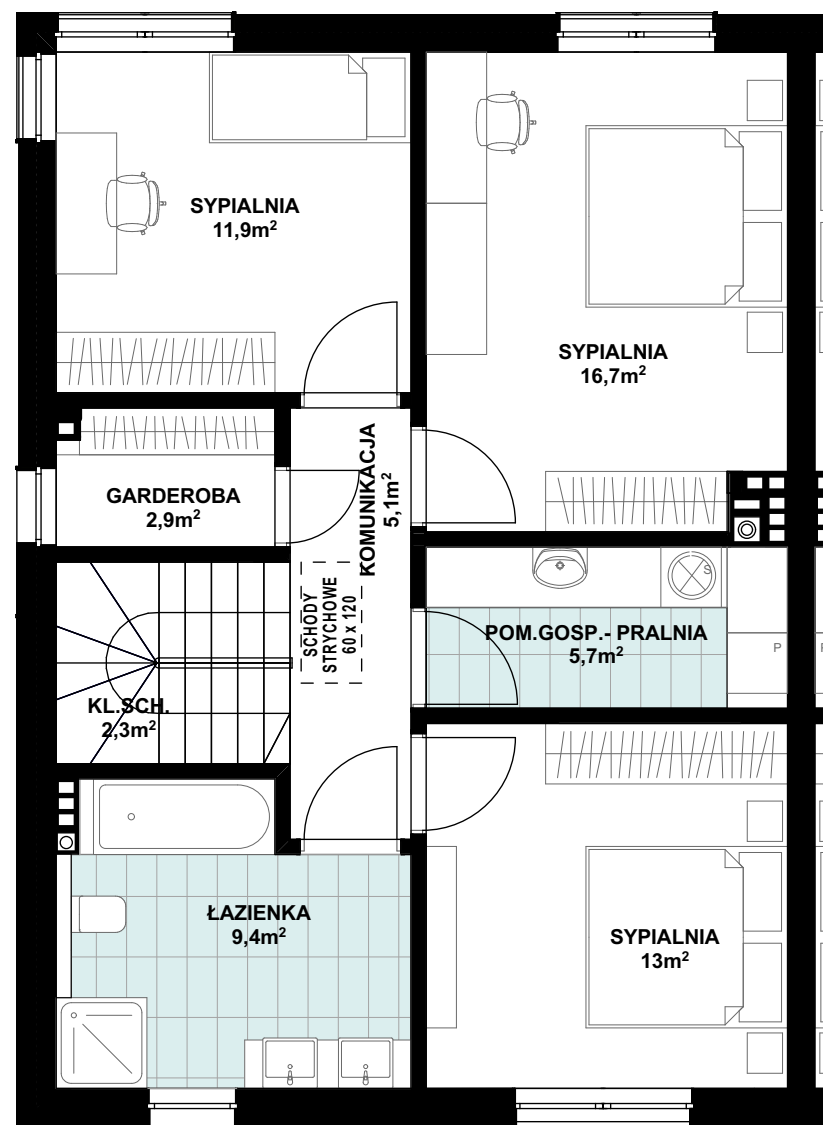

RZUT PARTERU
SKALA 1:75

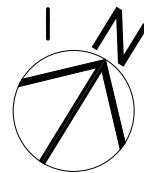

RZUT PIĘTRA
SKALA 1:75

ZESTAWIENIE POWIERZCHNI LOKAL NR 4

PARTER	
Przedsiónek	4,2m ²
WC	2,4m ²
Garderoba	2,8m ²
Pokój dzienny	22,9m ²
Kuchnia	13,4m ²
Klatka schodowa	2,3m ²
Garaż	18,3m ²
RAZEM	66,3m²

PIĘTRO	
Komunikacja	5,0m ²
Garderoba	2,7m ²
Sypialnia	12,3m ²
Sypialnia	16,7m ²
Pom.gosp.-pralnia	5,7m ²
Sypialnia	13,0m ²
Łazienka	9,4m ²
Klatka schodowa	2,3m ²
RAZEM	67,1m²

RAZEM	133,4m²
POW. DZIAŁKI	369,4m²
POW. OGRODU	245,4m²

